



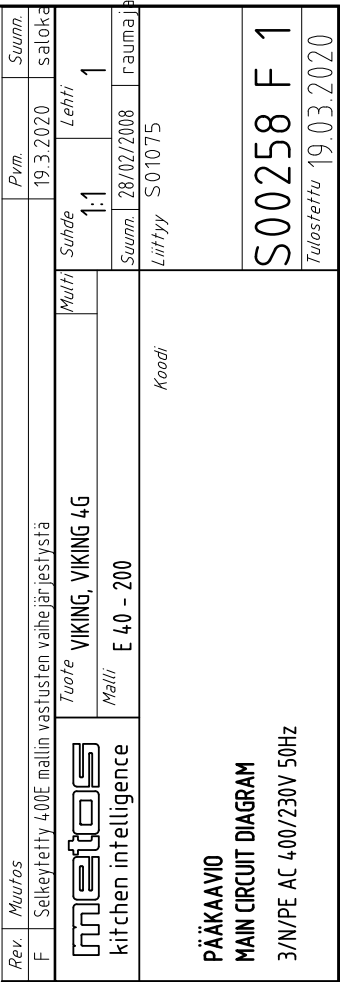

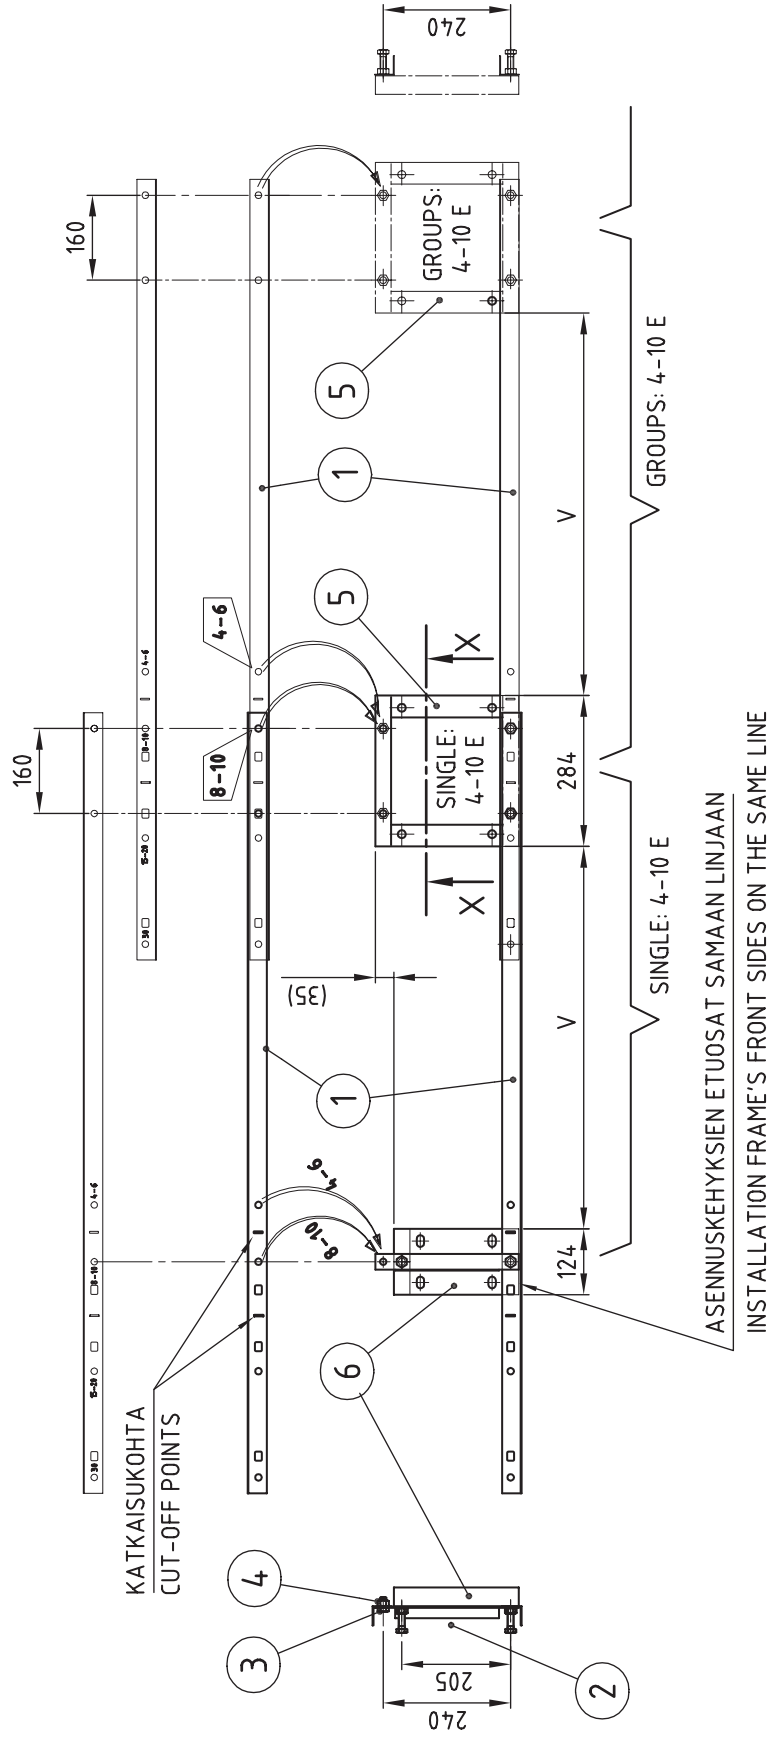

ASENNUSKEHYKSIEN ETUOSAT SAMAA LINJAAN

INSTALLATION FRAME'S FRONT SIDES ON THE SAME LINE

PATAKOKO	V	AS.KEHY'S/TOIMIJ.		AS.KEHY'S/TUKIJ.	
		PINTA	VALU	PINTA	VALU
CULINO / VIKING 4-6 E	613	42'15230	42'15232	42'15231	42'15233
CULINO / VIKING 8-10 E	720	42'15230	42'15232	42'15231	42'15233

HUOMIOI MYÖS ASENNUSOHJEEN VAATIMUKSET.

IAKTTAG ÄVEN KRAVEN I INSTALLATIONSANVISNINGEN.

THE REQUIREMENTS IN THE INSTALLATION INSTRUCTIONS MUST

ALSO BE FOLLOWED.

SISÄLTYY JOKAISEEN PATATOIMITUKSEEN

6	AS KEHYS/TUKIJ.	KTS. TAUL.			
5	AS KEHYS/TOIMIJ.	KTS. TAUL.		1	
4	KUUSIOMUTTERI	M12 DIN934 A2	3025998	1	
3	KUUSIORUUVI	M12X20 DIN933 A2	3029199	1	
2	VÄLPIENA, LYHYT	VI/CU 4 - 10	3604478	1	K02979A4
1	ASENNUSKISKO		3601113	2	K00553B3
Osa / Nimitys 1		Nimitys 2	Koodi	Kpl	Määrä Aine
					Piir. / Mitat / Huom.

metos

A SENNUSMITOITUS. SAHKO

VI/CU 40 - 100 E (ELECTRIC KETTLES)

VCP MOD


Koodi

K02459B	3
---------	---

Tulostettu 12.03.2009

Toleroimattomat mitat LT06031

	1	2	3	4
A	1. SÄHKÖLIITÄNTÄ, VARATTAVA LATTIASTA 1,5M SÄHKÖKAAPELIA. 2. KYLMÄVESILIITÄNTÄ Ø15 (G1/2"), VARUSTETTAVA TAKAISKU- JA SULKUVENTTIILILLÄ. 3. LÄMMINVESILIITÄNTÄ (MAKS. 60°C) Ø10 (G3/8"), VARUSTETTAVA TAKAISKU- JA SULKUVENTTIILILLÄ. x) 4. TIETOLIIKENNEKAPELOINTI (HACCP), VARATTAVA 2 KPL MIN. 20 MM PUTKITUSTA. x) 5. OHJAUSKAPELIT KIINTEISTÖÖN PADAN LÄMMITYSOHJAUKSELLE. VARATTAVA 2 KPL MIN 20 MM PUTKITUSTA.			
B	1. ELANSLOTNING, RESERVERA EL.KABEL 1,5M FRÅN GOLV 2. KALLVATTENANSLOTNING Ø15 (G1/2"), BÖR FÖRSES MED ENVÄGS- OCH AVSTÄNGNINGSVENTIL. 3. VARMVATTEN (HÖGST 60°C) Ø10 (G3/8"), BÖR FÖRSES MED ENVÄGS- OCH AVSTÄNGNINGSVENTIL. x) 4. DATA KABEL (HACCP), 2 ST MIN 20 MM SKYDDSRÖR BÖR RESERVERAS. x) 5. STYRKABLAR TILL FASTIGHET FÖR GRYTANS VÄRME-EFFEKTKONTROLL. 2 ST MIN. 20 MM SKYDDTUB BÖR RESERVERAS.			
C	1. RESERVE 1,5M OF POWER CABLE ABOVE THE FLOOR LEVEL. 2. COLD WATER CONNECTION Ø15 (G1/2"), ONE-WAY AND SHUT-OFF VALVES MUST BE FITTED. 3. WARM WATER CONNECTION (MAX 60°C) Ø10 (G3/8"), ONE-WAY AND SHUT-OFF VALVES MUST BE FITTED. x) 4. DATA CABLE (HACCP), 2 PCS OF MIN. 20 MM COVER TUBES MUST BE RESERVED. x) 5. CONTROL CABLES TO BUILDING FOR HEATING CONTROL OF THE KETTLE. 2 PCS OF MIN. 20 MM COVER TUBES MUST BE RESERVED.			
D	1. ELEKTROANSCHLUSS, 1,5M EL.KABEL ÜBER FUSSBODEN FREI LASSEN. 2. KALTWASSERANSCHLUSS Ø15 (G1/2"), SOLL MIT EINEM RÜCKSCHLAGVENTIL UND ABSPERRVENTIL VERSEHEN WERDEN. 3. WARMWASSERANSCHLUSS (ALLER HÖCHSTENS 60°C) Ø10 (G3/8"), SOLL MIT EINEM RÜCKSCHLAGVENTIL UND ABSPERRVENTIL VERSEHEN WERDEN. x) 4. DATENÜBERTRAGUNGSKABEL (HACCP), 2 x MIND. 20MM VERROHRUNG ZU RESERVIEREN. x) 5. STEUERUNGSKABEL ZUM GRUNDSTÜCK FÜR HEIZUNGSKONTROLLE DES KESSELS. 2 x MIND 20 MM VERROHRUNG ZU RESERVIEREN.			
E	1. BRANCHEMENT ÉLECTRIQUE 1,5M DU CÂBLAGE SUR LE SOL À RÉSERVER. 2. CONNECTION D'EAU FROIDE Ø15 (G1/2"), DOIVENT ÊTRE MUNIES DE SOUPAPE DE RETENUE ET VANNES D'ARRÊT. 3. CONNECTION D'EAU CHAUDE (AU MAXIMUM 60°C) Ø10 (G3/8"), DOIVENT ÊTRE MUNIES DE SOUPAPE DE RETENUE ET VANNES D'ARRÊT. x) 4. CÂBLAGE INFORMATIQUE (HACCP). A RÉSERVER: TUYAUX 2 x À MIN 20 MM. x) 5. CÂBLAGE POUR LA TRANSMISSION DE DONNÉES DANS LE BÂTIMENT, CÔNTRÔLE CHAUFFAGE DE LA MARMITE. A RÉSERVER: TUYAUX 2 x À MIN 20 MM.			
F	x) LISÄVARUSTE TILLÄGGSUTRSUTNING ACCESSORY ZUBEHÖR ACCESSOIRE			
		<i>Tuote</i> CULINO/VIKING 4-40 E VCP MOD <i>Produkt</i> <i>Product</i>	<i>Suhde</i> <i>Skala</i> <i>Scale</i> 1:50	
TEKSTIOSA / SÄHKÖ TEXT DEL / EL TEXT PART / ELECTRIC		TEXT / ELECTRISH TEXT / ELECTRIQUE	<i>Suunn.</i> 28.11.2007 <i>Tulostettu</i> 17.03.2009	maso L00137 A 4

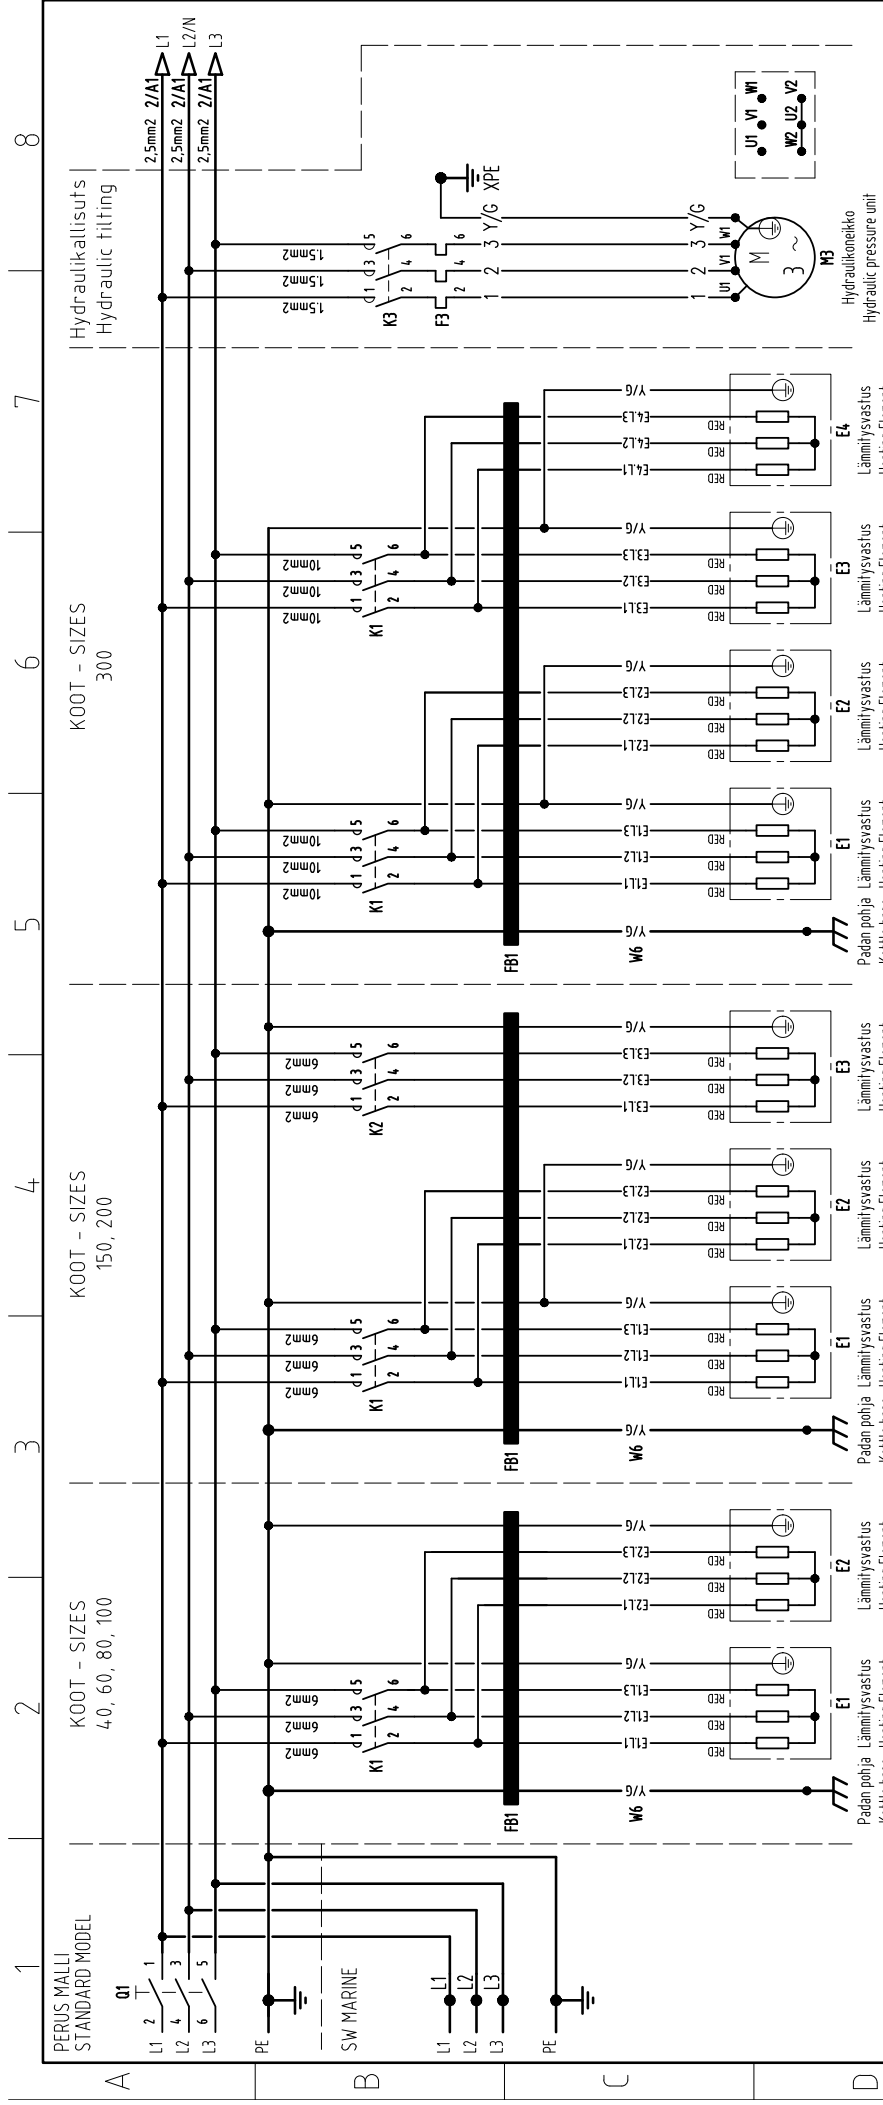

3/PE AC 400/230V 50Hz												
TYPE	440V				➔					480V		
	E1 P/kW	E2 P/kW	E3 P/kW	E4 P/kW	Q1 MODEL	K1 MODEL	K2 MODEL	TILT M1	M2 M3P/kW	P/kW	I/A	
VIKING	4,5	4,5	—	—	380N	C09	—	M1	—	10,7	12,9	16
40 EM	4,5	4,5	—	—	380N	C09	—	M1	0,75	13,1	15,8	16
60 E	4,5	4,5	—	—	380N	C09	—	M1	—	10,7	12,9	16
60 EM	4,5	4,5	—	—	380N	C09	—	M1	0,75	13,1	15,8	16
80 E	6	4,5	—	—	380N	C09	—	M1	—	12,5	15,0	16
80 EM	6	4,5	—	—	380N	C09	—	M1	0,75	14,9	17,9	20
100 E	8	6	—	—	380N	C09	—	M1	—	16,7	20,0	20
100 EM	8	6	—	—	380N	C09	—	M1	0,75	19,1	22,9	25
150 E	6	6	6	—	380N	C30	C09	M1	—	21,4	25,8	30
150 EM	6	6	6	—	380N	C30	C09	M1	1,5	25,6	30,8	32
200 E	8	8	8	—	380N	C30	C09	M1	—	28,6	34,4	40
200 EM	8	8	8	—	380N	C30	C09	M1	1,5	32,8	39,4	40
300 E	8	8	8	8	3160	C30	C30	M3	—	38,1	45,8	50
300 EM	8	8	8	8	3160	C30	C30	M3	1,5	42,3	50,9	63

Rev.	Muutos				Pvm.	Suunn.
D	Korjattu vastuskytkentä, lisätty Viking 4G				19.3.2020	saloka
		Tuote	Viking, Viking 4G	Muutt.	Suhde	Lehti
		Malli	40-300		1:1	1
				Suunn.		
				02.06.2016		
				porthm		
				Liittyä		
				S01077		
				Koodi		
PÄÄKAAVIO						
MAIN CIRCUIT DIAGRAM						
3/PE AC 480V 50-60HZ						
				S01062 D		
				Tulosfatti		
				20.3.2020		

PÄÄKAAVIO
MAIN CIRCUIT DIAGRAM
3/PE AC 480V 50-60HZ

S01062D

Tulostettu 20.3.2020